


PLAN OGÓLNY GMINY PRZYŁĘK

CZĘŚĆ GRAFICZNA UZASADNIENIA

Skala 1:10 000

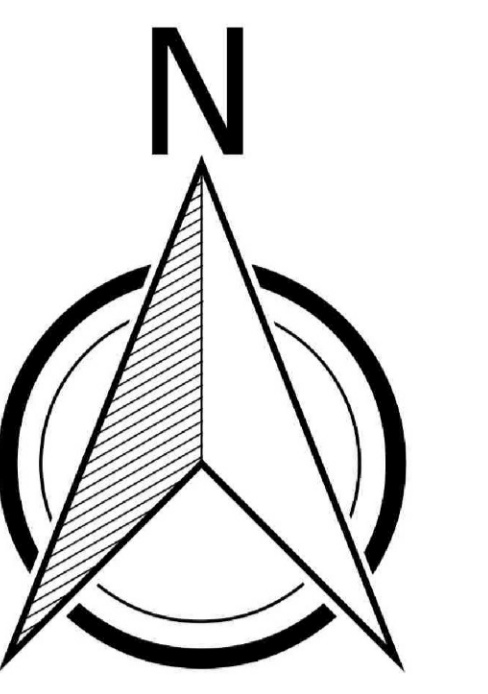

OZNACZENIA LINIOWE USTALONYCH GRANIC ADMINISTRACYJNYCH	
	Granica gminy Przyłek
	Granica obrębu ewidencyjnego
	Granica działki ewidencyjnej

OZNACZENIA URZĄDZEŃ I TERENÓW KOMUNIKACJI I INFRASTRUKTURY	
	Linia elektroenergetyczna 400 kV wraz z pasem technologicznym
	Linia elektroenergetyczna 220 kV wraz z pasem technologicznym
	Projektowana linia elektroenergetyczna 400 kV wraz z pasem technologicznym
	Stacja rowerowy żółwia i dinozaura

TERENY I OBIEKTY CHRONIONE NA PODSTAWIE PRZEPISÓW ODREBNYCH	
	Rezerwat przyrody Białowieża
	Specjalny Obszar Ochrony Środiska Natura 2000 Dolina Zarelek PLH140006
	Specjalny Obszar Ochrony Środiska Natura 2000 Przełom Wisły w Małopolsce PLH060045
	Obszar Specjalnej Ochrony Ptaków Natura 2000 Małopolski Przełom Wisły PLB140006
	Obszar Chronionego Krajobrazu Dolina rzeki Zwoleńki
	Obszar szczególnego zagrożenia powodzią Q10%
	Obszar szczególnego zagrożenia powodzią Q1%
	Obszar zagrożony powodzią, na którym prawdopodobieństwo wystąpienia powodzi jest niskie i wynosi 0,2%
	Wał przeciwpowodziowy
	Obszary zmierzowane
	Ujęcia wód
	Granica udokumentowanego złoża
	Lasy ochronne
	Obiekt wpisany do Rejestru Zabytków
	Obszar wpisany do Rejestru Zabytków
	Obszar wpisany do Wojewódzkiej Ewidencji Zabytków
	Obszar wpisany do Gminnej Ewidencji Zabytków
	Obszar wpisany do Gminnej Ewidencji Zabytków
	Udokumentowane stanowisko archeologiczne
	Udokumentowane stanowisko archeologiczne
	Grunty klas I-III
	Strefa 50 m ochrony sanitarnej od cmentarza
	Strefa 150 m ochrony sanitarnej od cmentarza
	Obszar zdegradowany
	Obszar rewitalizacji

USTALENIA PLANU OGÓLNEGO	
	Strefa wielofunkcyjna z zabudową mieszkaniową wielorodzinną
	Strefa wielofunkcyjna z zabudową mieszkaniową jednorodzinną
	Strefa wielofunkcyjna z zabudową zagrodową
	Strefa usługowa
	Strefa gospodarcza
	Strefa produkcji rolniczej
	Strefa infrastrukturalna
	Strefa zieleni i rekreacji
	Strefa cmentarzy
	Strefa otwarta
	Strefa komunikacyjna
	Obszar uzupełnienia zabudowy

